


2. Obergeschoss

WE 219

2.OG Mitte

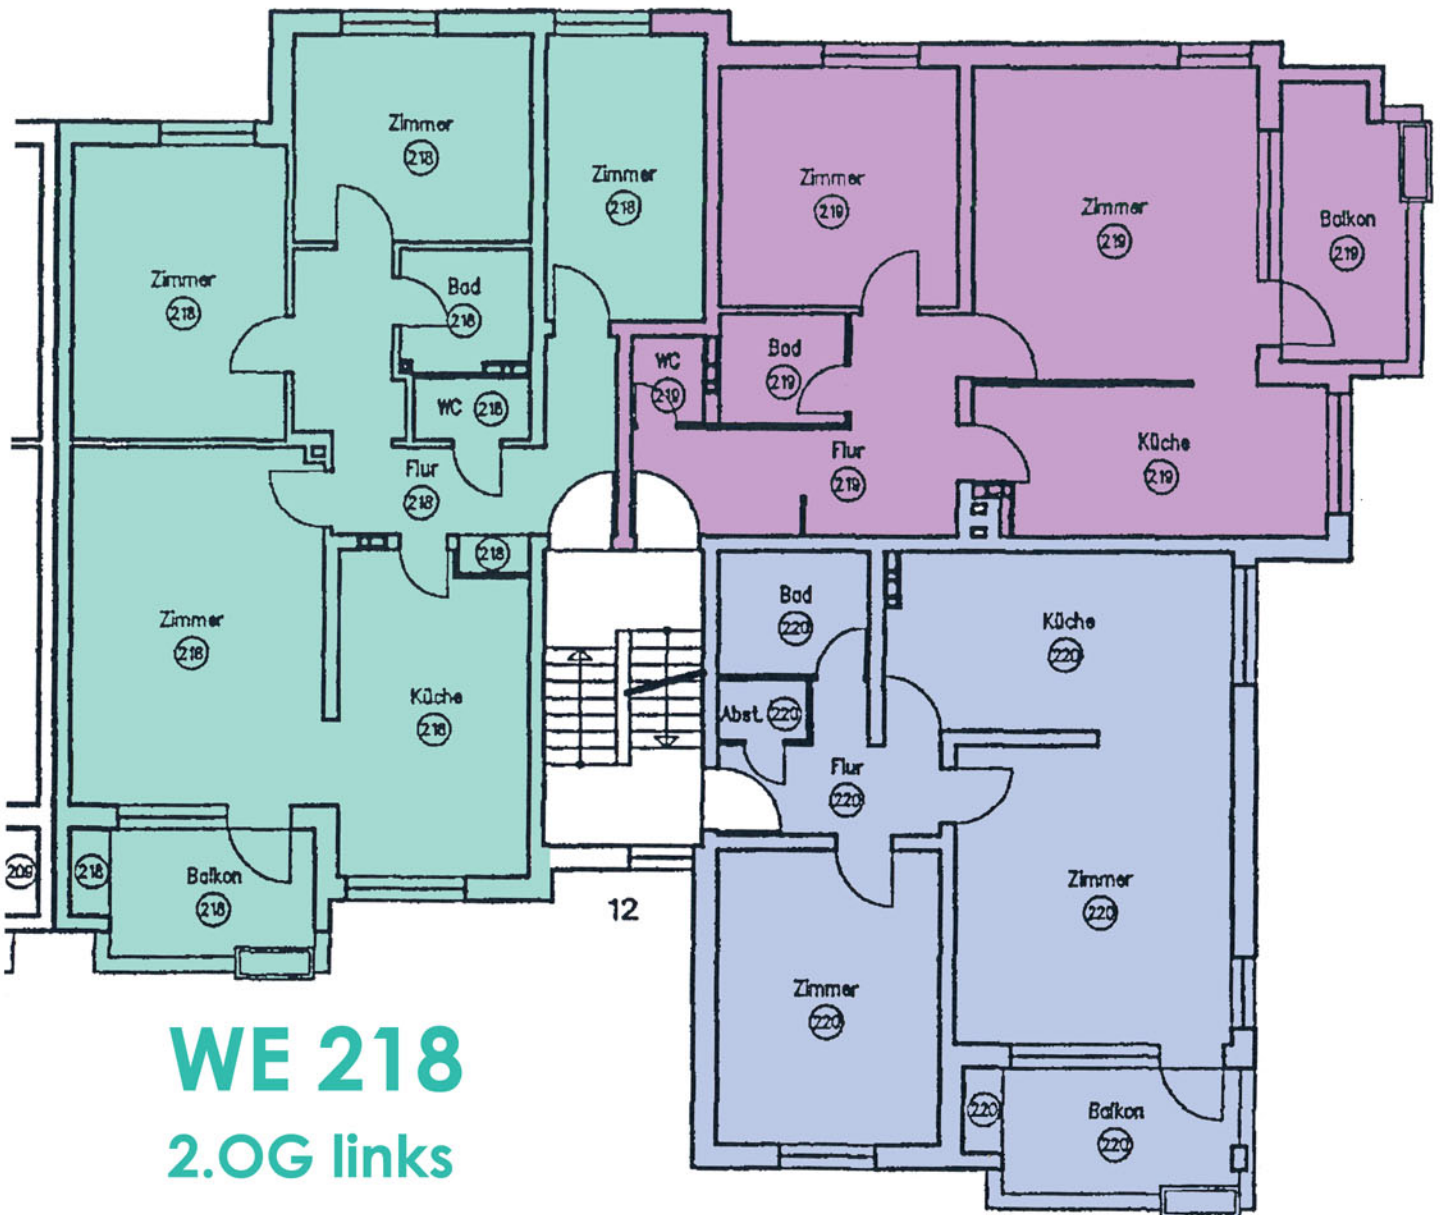

WE 218

2.OG links

WE 220

2.OG rechts